


Appartement F103
échelle : 1/100

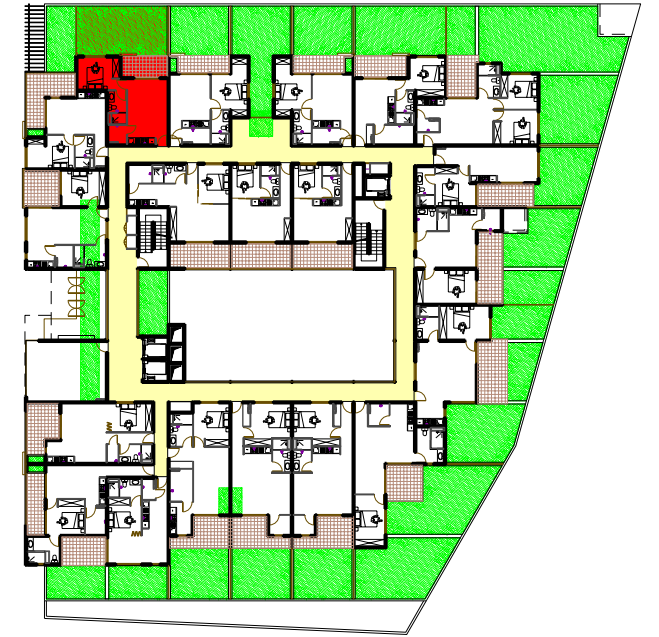

Plan du R+1
sans échelle

SURFACES	
2.Séjour / Cuisine	20.78m ²
2.Chambre	11.05m ²
3.Salle de bain	4.30m ²
4.Cellier	2.80m ²
S.HABITABLE	38.93m²
5.Terrasse	8.92m ²
S.TERRASSE	8.92m²
6.Jardinet	34.40m ²
S.TOTALE	82.25m²

POSITIONNEMENT	
1er Étage	<input checked="" type="checkbox"/>
2ème Étage	<input type="checkbox"/>
3ème Étage	<input type="checkbox"/>
4ème Étage	<input type="checkbox"/>
5ème Étage	<input type="checkbox"/>
6ème Étage	<input type="checkbox"/>
7ème Étage	<input type="checkbox"/>
8ème Étage	<input type="checkbox"/>

RÉSIDENCE NEW - MAHANA			
Immeuble de 150 logements en R-3 / R+8 Espaces communs et commerciaux en RdC			
NIVEAU R+1			COM.
Maîtrise d'ouvrage :			F2.03
.			03
.			
Maîtrise d'œuvre :			ECHELLE
Agence d'Architecture Pascal Beaudet d.p.l.g			DATE
B.P. 4 802 - 98713 Papeete - Tahiti			1/100e
Tél: 42 08 28 - Fax: 42 08 38			06/10/2014
ag.pascal.beaudet@gmail.com			