


**Appartement F105**  
échelle : 1/100

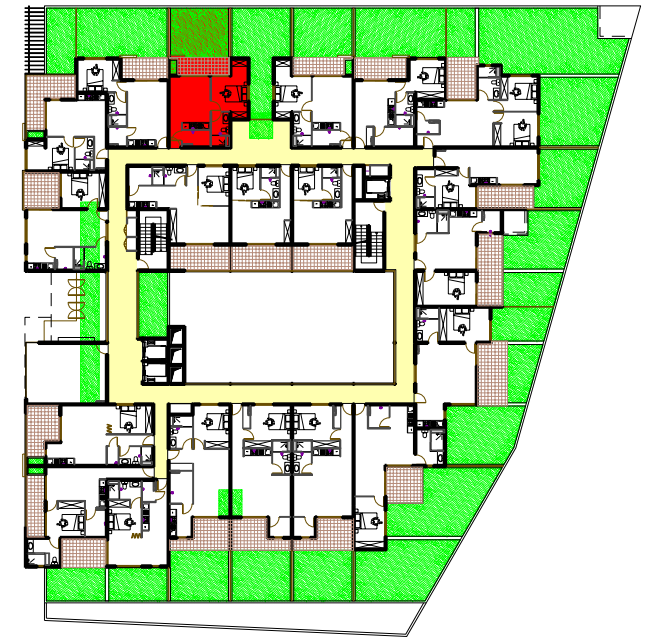

**Plan du R+1**  
sans échelle

SURFACES	
1. Entrée	2.15m <sup>2</sup>
2. Séjour / Cuisine	16.38m <sup>2</sup>
3. Chambre	12.80m <sup>2</sup>
4. Salle de bain	4.40m <sup>2</sup>
5. Cellier	3.20m <sup>2</sup>
<b>S.HABITABLE</b>	<b>38.93m<sup>2</sup></b>
6. Terrasse	7.80m <sup>2</sup>
<b>S.TERRASSE</b>	<b>7.80m<sup>2</sup></b>
7. Jardin	22.10m <sup>2</sup>
<b>S.TOTALE</b>	<b>68.83m<sup>2</sup></b>

POSITIONNEMENT	
1er Étage	<input checked="" type="checkbox"/>
2ème Étage	<input type="checkbox"/>
3ème Étage	<input type="checkbox"/>
4ème Étage	<input type="checkbox"/>
5ème Étage	<input type="checkbox"/>
6ème Étage	<input type="checkbox"/>
7ème Étage	<input type="checkbox"/>
8ème Étage	<input type="checkbox"/>

RÉSIDENCE NEW - MAHANA			
Immeuble de 150 logements en R-3 / R+8 Espaces communs et commerciaux en RdC			
<b>NIVEAU R+1</b>		<b>COM.</b>	
Maîtrise d'ouvrage :		<b>F2.04</b>	
.		<b>04</b>	
.			
Maîtrise d'œuvre :		E.C.H.E.L.L.E	
Agence d'Architecture Pascal Beaudet d.p.i.g		DATE	
B.P. 4 802 - 98713 Papeete - Tahiti		1/100e	
Tél: 42 08 28 - Fax: 42 08 38		06/10/2014	
ag.pascal.beaudet@gmail.com			