



Appartement F111
échelle : 1/100

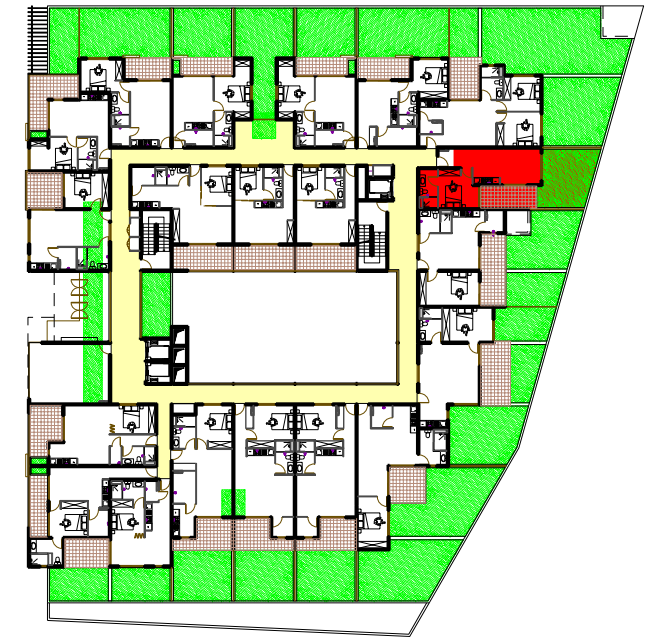

Plan du R+1
sans échelle

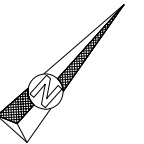

SURFACES	
1. Entrée	4.90m ²
2. Séjour / Cuisine	17.76m ²
3. Chambre	11.15m ²
4. Salle de bain	5.15m ²
S.HABITABLE	38.96m²
5. Terrasse 1	9.92m ²
S.TERRASSE	9.92m²
6. Jardin 1	24.50m ²
S.TOTALE	73.38m²

POSITIONNEMENT	
1er Étage	<input checked="" type="checkbox"/>
2ème Étage	<input type="checkbox"/>
3ème Étage	<input type="checkbox"/>
4ème Étage	<input type="checkbox"/>
5ème Étage	<input type="checkbox"/>
6ème Étage	<input type="checkbox"/>
7ème Étage	<input type="checkbox"/>
8ème Étage	<input type="checkbox"/>

RÉSIDENCE NEW - MAHANA

Immeuble de 150 logements en R-3 / R+8
Espaces communs et commerciaux en RdC

NIVEAU R+1		COM.	
Maîtrise d'ouvrage :		F2.07	
.		08	
.			
Maîtrise d'œuvre :		E.CHELLE	
Agence d'Architecture Pascal Beaudet d.p.l.g		DATE	
B.P. 4 802 - 98713 Papeete - Tahiti		1/100e	
Tél: 42 08 28 - Fax: 42 08 38		06/10/2014	
ag.pascal.beaudet@mail.fr			