



Appartement F106 / F206 à F706
 échelle : 1/100

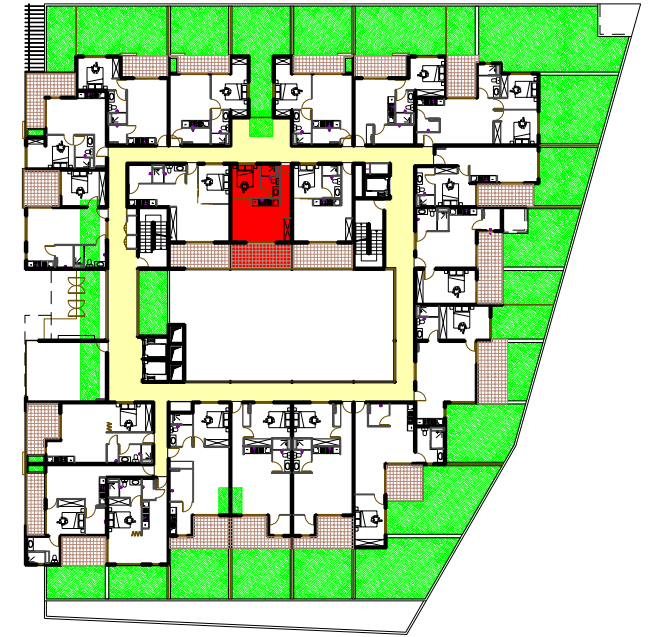

Plan du R+1
 sans échelle

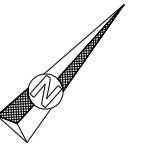

SURFACES	
1. Entrée	3.32m ²
2. Séjour / Cuisine	26.62m ²
3. Salle de bain	4.30m ²
S.HABITABLE	34.24m²
4. Terrasse	11.06m ²
S.TERRASSE	11.06m²
S.TOTALE	45.30m²

POSITIONNEMENT	
1er Étage	
2ème Étage	
3ème Étage	
4ème Étage	
5ème Étage	
6ème Étage	
7ème Étage	
8ème Étage	

RÉSIDENCE NEW - MAHANA Immeuble de 150 logements en R-3 / R+8 Espaces communs et commerciaux en RdC			
NIVEAU R+1 à R+6			COM.
Maitrise d'ouvrage :			F1.02
Maitrise d'œuvre :			10
Agence d'Architecture Pascal Beaudet d.p.i.g B.P. 4 802 - 98713 Papeete - Tahiti Tél: 42 08 28 - Fax: 42 08 38 ag.pascal.beaudet@gmail.com			ECHELLE : 1/100e DATE : 06/10/2014