


Appartement F112
échelle : 1/100

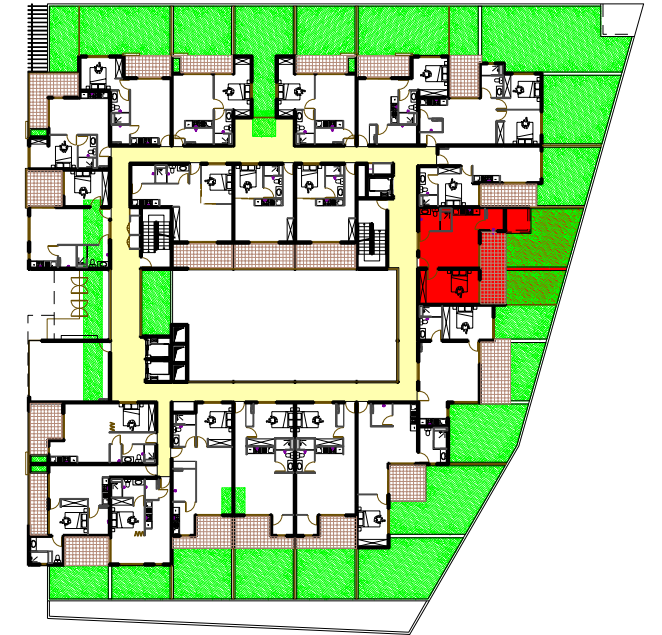

Plan du R+1
sans échelle

SURFACES	
1.Séjour	16.77m ²
2.Chambre	15.77m ²
3.Salle de bain	5.20m ²
4.Cuisine	5.68m ²
5.Cellier	3.12m ²
S.HABITABLE	46.54m²
6.Terrasse	13.42m ²
S.TERRASSE	13.42m²
7.Jardinet	47.25m ²
S.TOTALE	107.21m²

POSITIONNEMENT	
1er Étage	
2ème Étage	
3ème Étage	
4ème Étage	
5ème Étage	
6ème Étage	
7ème Étage	
8ème Étage	

RÉSIDENCE NEW - MAHANA	
Immeuble de 150 logements en R-3 / R+8 Espaces communs et commerciaux en RdC	
NIVEAU R+1	COM.
Maitrise d'ouvrage :	F2.08
·	12
·	
Maitrise d'oeuvre :	
Agence d'Architecture Pascal Beaudet d.p.l.g	
B.P. 4 802 - 98713 Papéete - Tahiti Tél: 42 08 28 - Fax: 42 08 38 ag.pascal.beaudet@gmail.com	
ECHELLE	DATE
1/100e	06/10/2014