



Appartement F113
échelle : 1/100

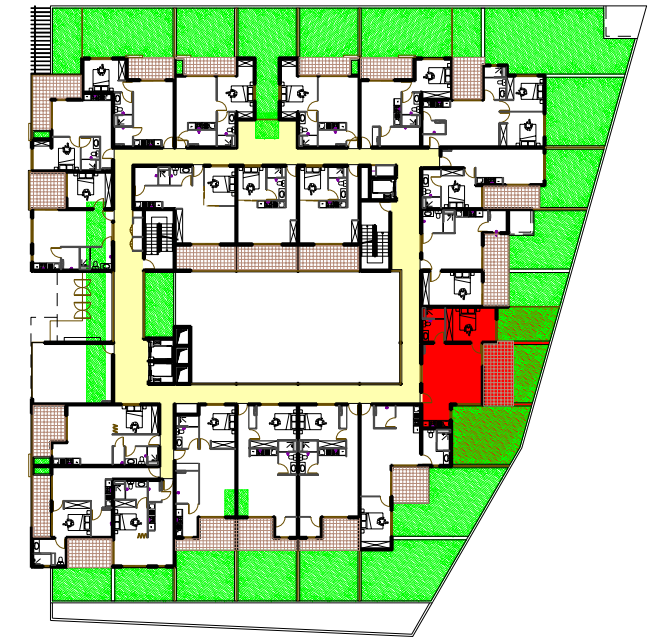

Plan du R+1
sans échelle

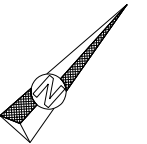

SURFACES	
1.Séjour	27.47m ²
2.Chambre	12.95m ²
3.Salle de bain	5.48m ²
4.Cuisine	5.08m ²
S.HABITABLE	50.98m²
7.Terrasse	14.04m ²
S.TERRASSE	14.04m²
7.Jardinet	60.76m ²
S.TOTALE	125.78m²

POSITIONNEMENT	
1er Étage	<input checked="" type="checkbox"/>
2ème Étage	<input type="checkbox"/>
3ème Étage	<input type="checkbox"/>
4ème Étage	<input type="checkbox"/>
5ème Étage	<input type="checkbox"/>
6ème Étage	<input type="checkbox"/>
7ème Étage	<input type="checkbox"/>
8ème Étage	<input type="checkbox"/>

RÉSIDENCE NEW - MAHANA

Immeuble de 150 logements en R-3 / R+8
Espaces communs et commerciaux en RdC

NIVEAU R+1		COM.	
Maitrise d'ouvrage :		F2.09	
.		13	
Maitrise d'oeuvre :		ECHELLE	DATE
Agence d'Architecture Pascal Beaudet d.p.i.g		1/100e	06/10/2014
B.P. 4 802 - 98713 Papéete - Tahiti Tél: 42 08 28 - Fax: 42 08 38 ag.pascal.beaudet@gmail.com			