



Appartement F117
échelle : 1/100

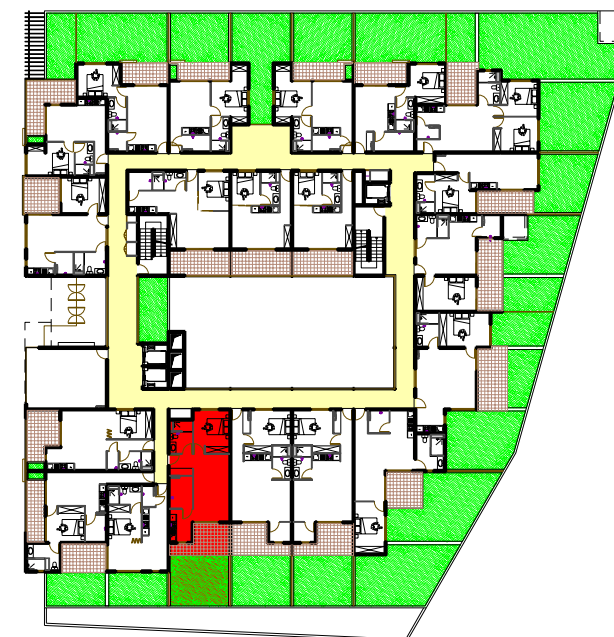

Plan du R+1
sans échelle

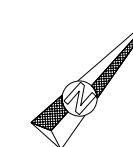

SURFACES	
1. Entrée - Dgt	3.80m ²
2. Séjour	18.60m ²
3. Chambre	11.66m ²
4. Salle de bain	5.38m ²
5. Cuisine	5.70m ²
6. Cellier	5.60m ²
S.HABITABLE	50.74m²
7. Terrasse	11.10m ²
S.TERRASSE	11.10m²
8. Jardin	22.70m ²
S.TOTALE	84.54m²

POSITIONNEMENT	
1er Étage	<input checked="" type="checkbox"/>
2ème Étage	<input type="checkbox"/>
3ème Étage	<input type="checkbox"/>
4ème Étage	<input type="checkbox"/>
5ème Étage	<input type="checkbox"/>
6ème Étage	<input type="checkbox"/>
7ème Étage	<input type="checkbox"/>
8ème Étage	<input type="checkbox"/>

RÉSIDENCE NEW - MAHANA			
Immeuble de 150 logements en R-3 / R+8 Espaces communs et commerciaux en RdC			
NIVEAU R+1			COM.
Maitrise d'ouvrage :			F2.13
.			17
Maitrise d'oeuvre :			ECHELLE
Agence d'Architecture Pascal Beaudet d.p.l.g			DATE
B.P. 4 802 - 98713 Papéete - Tahiti Tél: 42 08 28 - Fax: 42 08 38 ag.pascal.beaudet@gmail.com			1/100e
			06/10/2014