



Appartement F807
échelle : 1/100

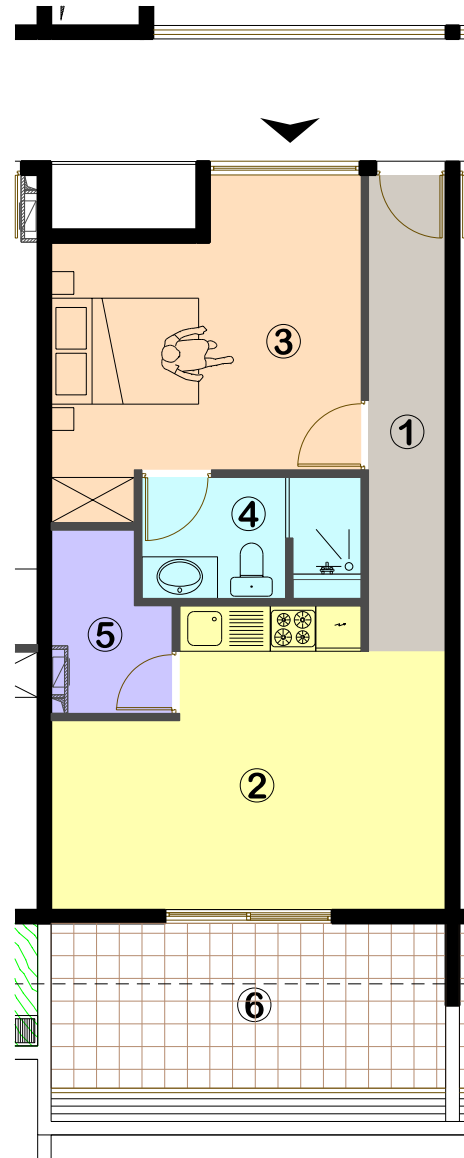

Plan du R+8
sans échelle

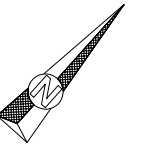

SURFACES	
1. Entrée - Dgt	6.45m ²
2. Séjour / Cuisine	18.16m ²
3. Chambre	14.90m ²
4. Salle de bain	4.30m ²
5. Cellier	3.40m ²
S.HABITABLE	47.21m²
6. Terrasse	13.68m ²
S.TERRASSE	13.68m²
S.TOTALE	60.89m²

POSITIONNEMENT	
1er Étage	
2ème Étage	
3ème Étage	
4ème Étage	
5ème Étage	
6ème Étage	
7ème Étage	
8ème Étage	

RÉSIDENCE NEW - MAHANA							
Immeuble de 150 logements en R-3 / R+8 Espaces communs et commerciaux en RdC							
NIVEAU R+8			COM.				
Maîtrise d'ouvrage :			F2.41				
			53				
Maîtrise d'oeuvre : Agence d'Architecture Pascal Beaudet d.p.l.g. B.P. 4 802 - 98713 Papeete - Tahiti Tél: 42 08 28 - Fax: 42 08 38 ag.pascal.beaudet@gmail.com			<table border="1"> <tr> <td>ECHELLE</td> <td>DATE</td> </tr> <tr> <td>1/100e</td> <td>06/10/2014</td> </tr> </table>	ECHELLE	DATE	1/100e	06/10/2014
ECHELLE	DATE						
1/100e	06/10/2014						